


План первого уровня

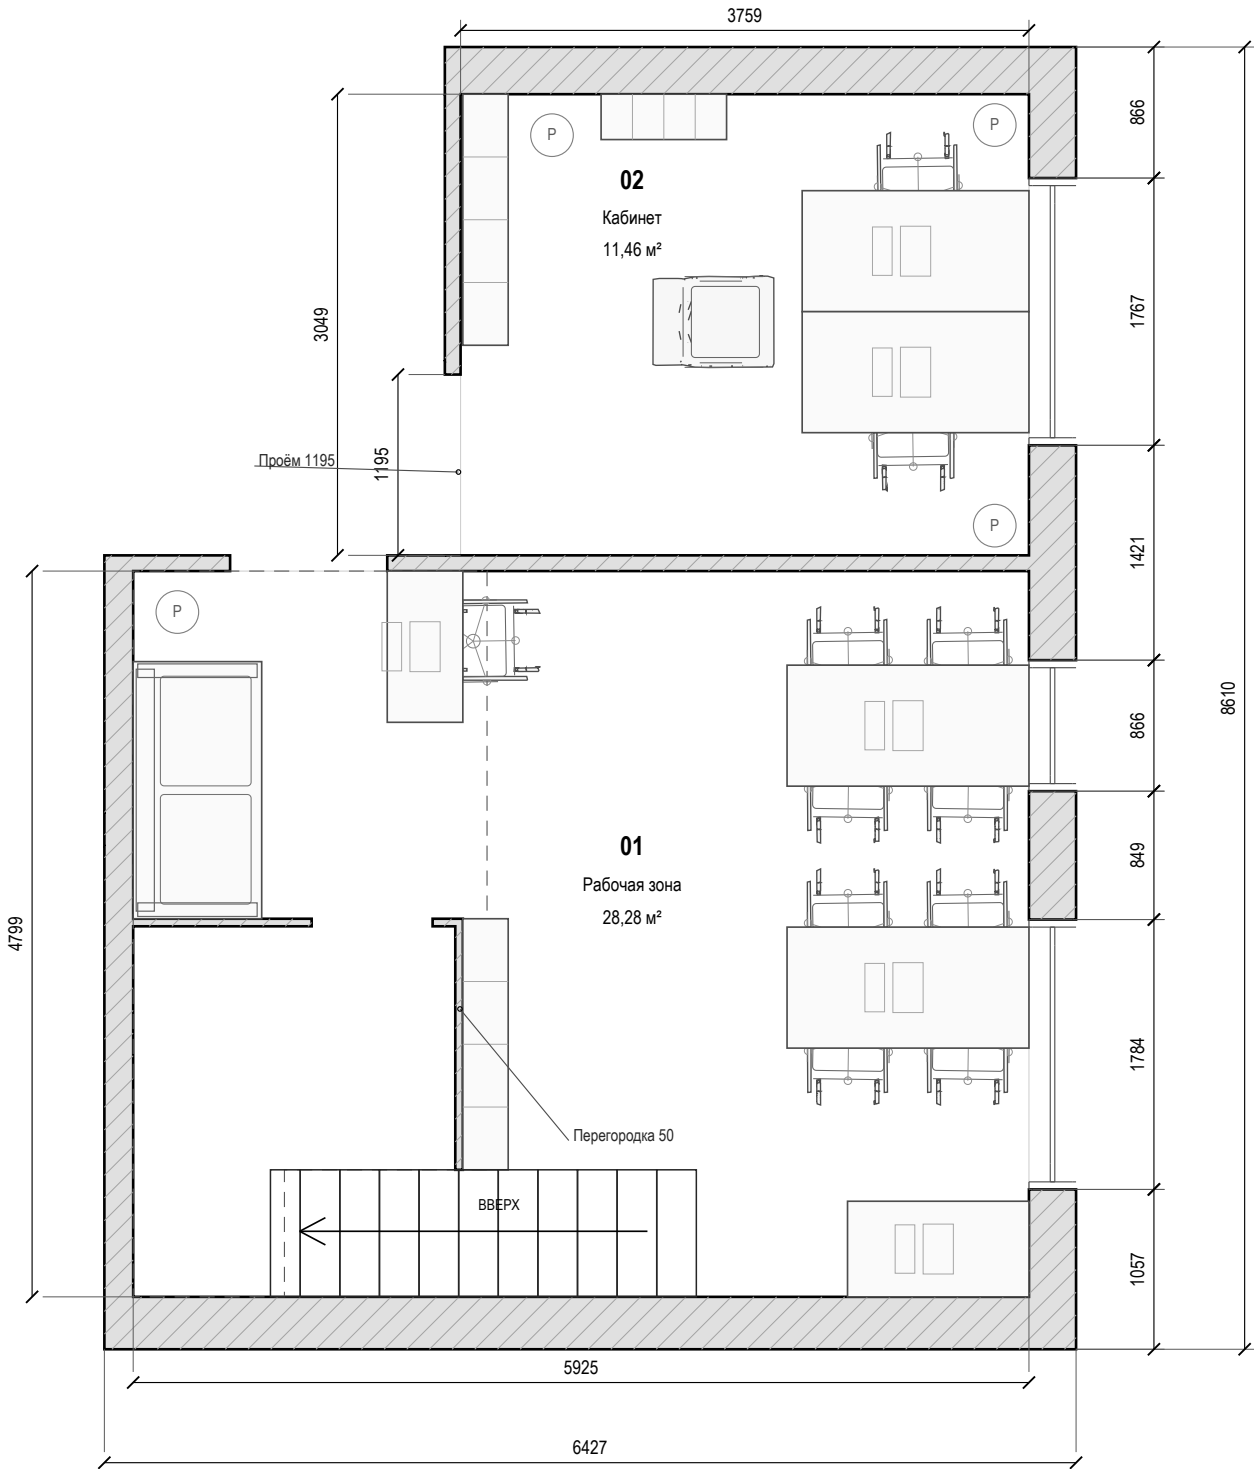

ЭКСПЛИКАЦИЯ

- 01 Рабочая зона и пространство под антресолью 28,28 м²
- 02 Соседний кабинет 11,46 м²

Размеры сняты с «Без названия.skr». Пользователь подтвердил обмерную точность предоставленной модели. Размеры округлены до 1 мм; площади рассчитаны по геометрии пола.


Размерные цепочки относятся к внутренним граням стен. Существующая мебель сохранена. Дальняя комната вне зоны проекта.

Проёмы показаны по модели. Полотна и направления открывания дверей в источнике не заданы. Штриховая линия - проекция площадки антресоли сверху.


Стены: 191 / 312 / 346 мм. Межкомнатная перегородка 104 мм. Перегородка под антресолью 50 мм.

УСЛОВНЫЕ ОБОЗНАЧЕНИЯ

- Сечение стены
- Мебель и ступени
- Проекция / нижний уровень
- Р — Комнатное растение в кашпо

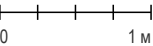

План антресоли

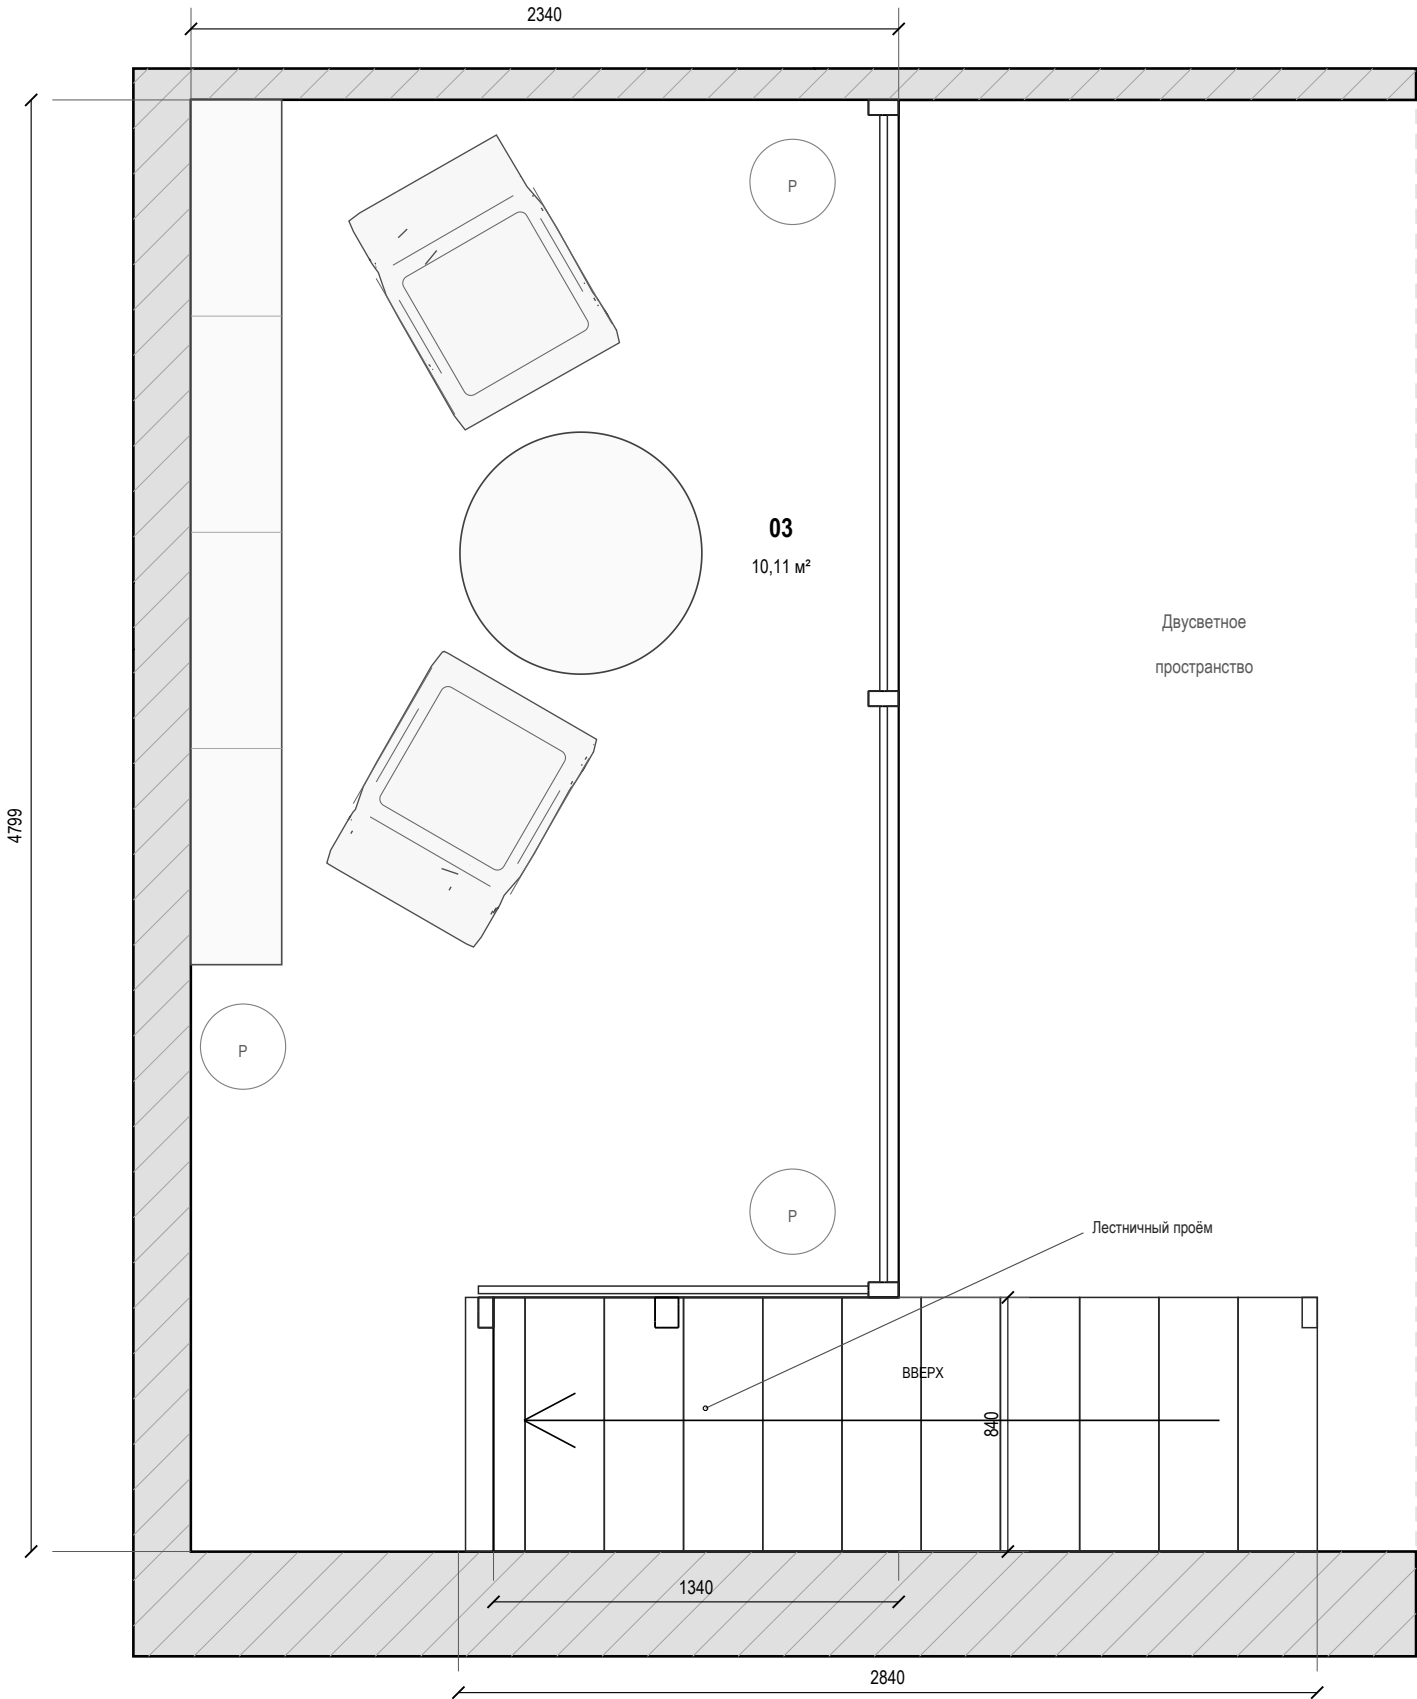

ЭКСПЛИКАЦИЯ

03 Антресоль
10,11 м²


Размеры сняты с «Без названия.skp».
Пользователь подтвердил обмерную
точность предоставленной модели.
Размеры округлены до 1 мм;
площади рассчитаны по геометрии пола.

Размерные цепочки относятся
к внутренним граням стен.
Существующая мебель сохранена.
Дальняя комната вне зоны проекта.


Отметки от верхней грани пола
первого уровня:
пол антресоли +2,295 м;
низ плиты +2,095 м;
верх стен +4,200 м.

УСЛОВНЫЕ ОБОЗНАЧЕНИЯ

- Сечение стены
- Мебель и ступени
- Проекция / нижний уровень
- P — Комнатное растение в кашпо

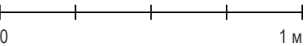

Расстановка мебели — первый уровень

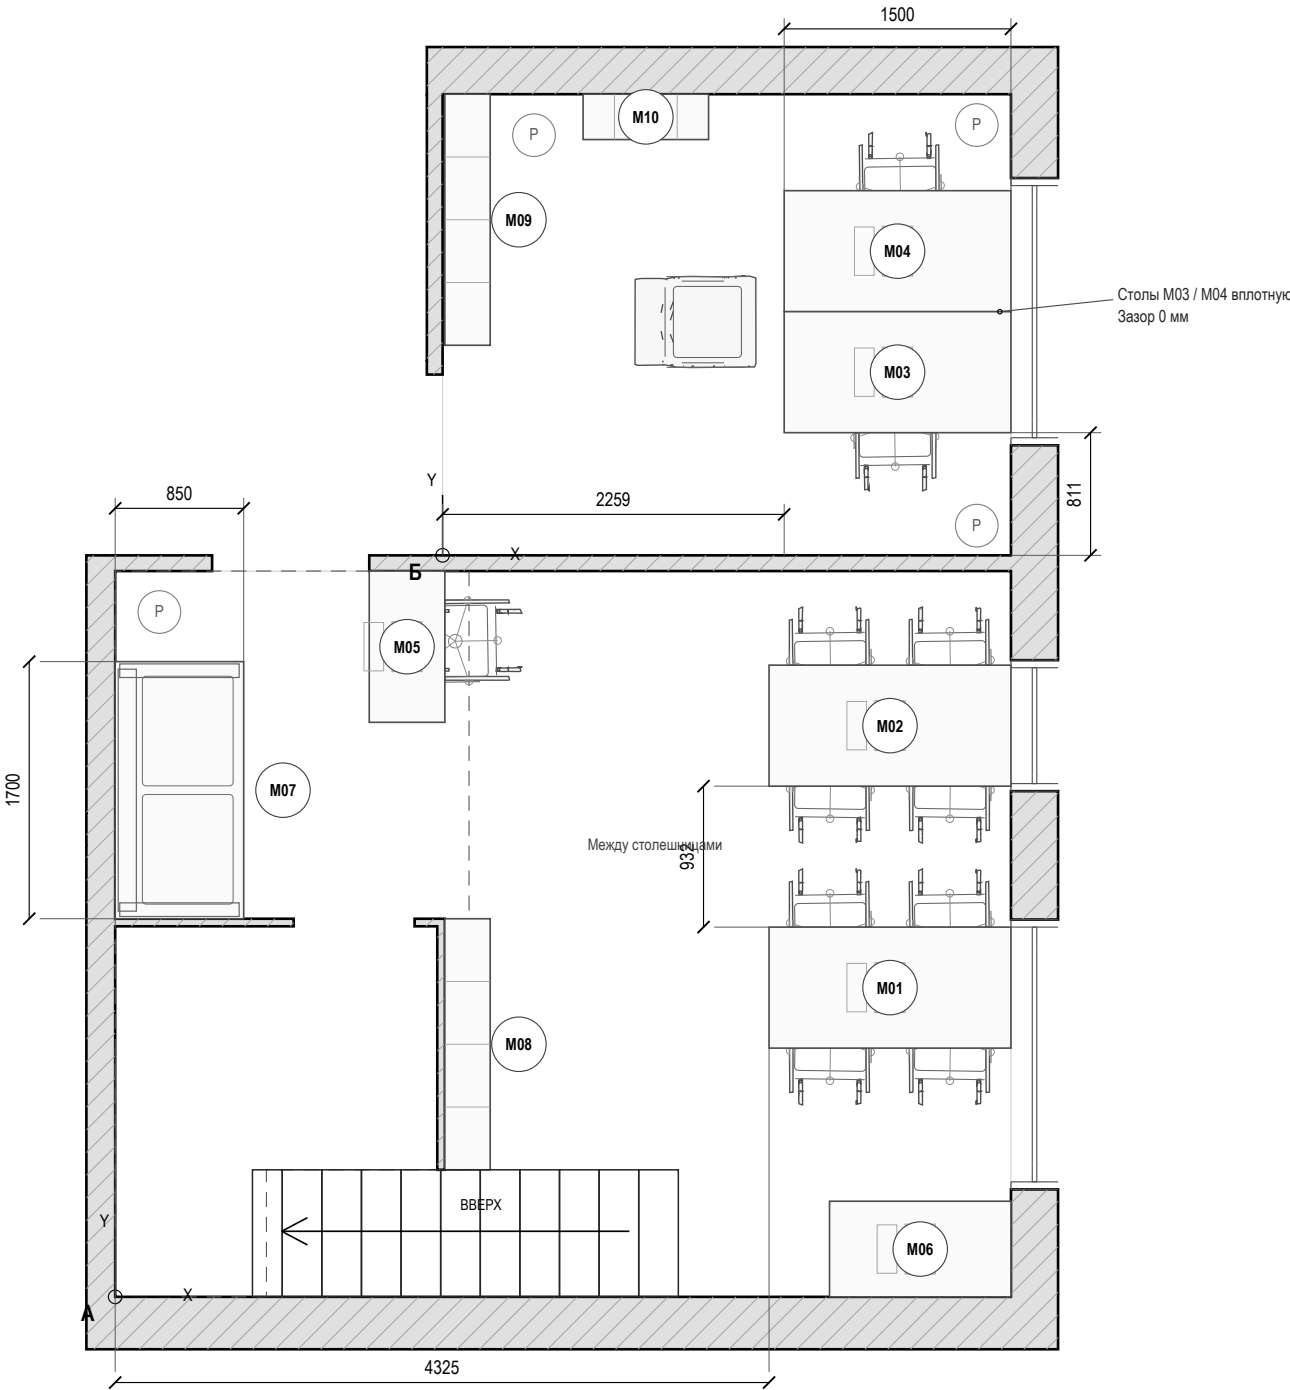


МЕБЕЛЬ: ГАБАРИТЫ И ПРИВЯЗКИ

Марка / предмет		X × Y × H Габарит, мм	ΔX До граней, мм	ΔY
M01	Рабочий стол 1 А · привязка к стенам	1600 × 800 × 800	4325	1645
M02	Рабочий стол 2 А · привязка к стенам	1600 × 800 × 800	4325	3377
M03	Стол кабинета 1 Б · привязка к стенам	1500 × 800 × 800	2259	811
M04	Стол кабинета 2 Б · привязка к стенам	1500 × 800 × 800	2259	1611
M05	Высокий стол А · привязка к стенам	500 × 1000 × 1000	1680	3799
M06	Пристенный стол А · привязка к стенам	1200 × 632 × 800	4725	0
M07	Двухместный диван А · привязка к стенам	850 × 1700 × 909	0	2500
M08	Стеллаж А · привязка к стенам	300 × 1660 × 1750	2180	840
M09	Стеллаж кабинета Б · привязка к стенам	300 × 1660 × 1750	15	1389
M10	Стеллаж кабинета Б · привязка к стенам	830 × 300 × 1750	929	2749

ПРИВЯЗКИ К ВНУТРЕННИМ ГРАНЯМ СТЕН
А — рабочая зона; Б — соседний кабинет.
ΔX — от левой стены до левой грани предмета.
ΔY — от нижней стены до нижней грани предмета.
Направления X и Y отмечены на плане.
Габарит X × Y показан в ориентации на плане.
H — полная высота предмета от его основания.
Для круглого стола ΔX/ΔY — до края окружности.
0 в таблице — предмет примыкает к опорной стене.
Размеры и положение взяты из обмерной модели.
Кресла задвинуты под столы, как в исходной модели.
Р — Комнатное растение в кашпо.

Расстановка мебели — антресоль

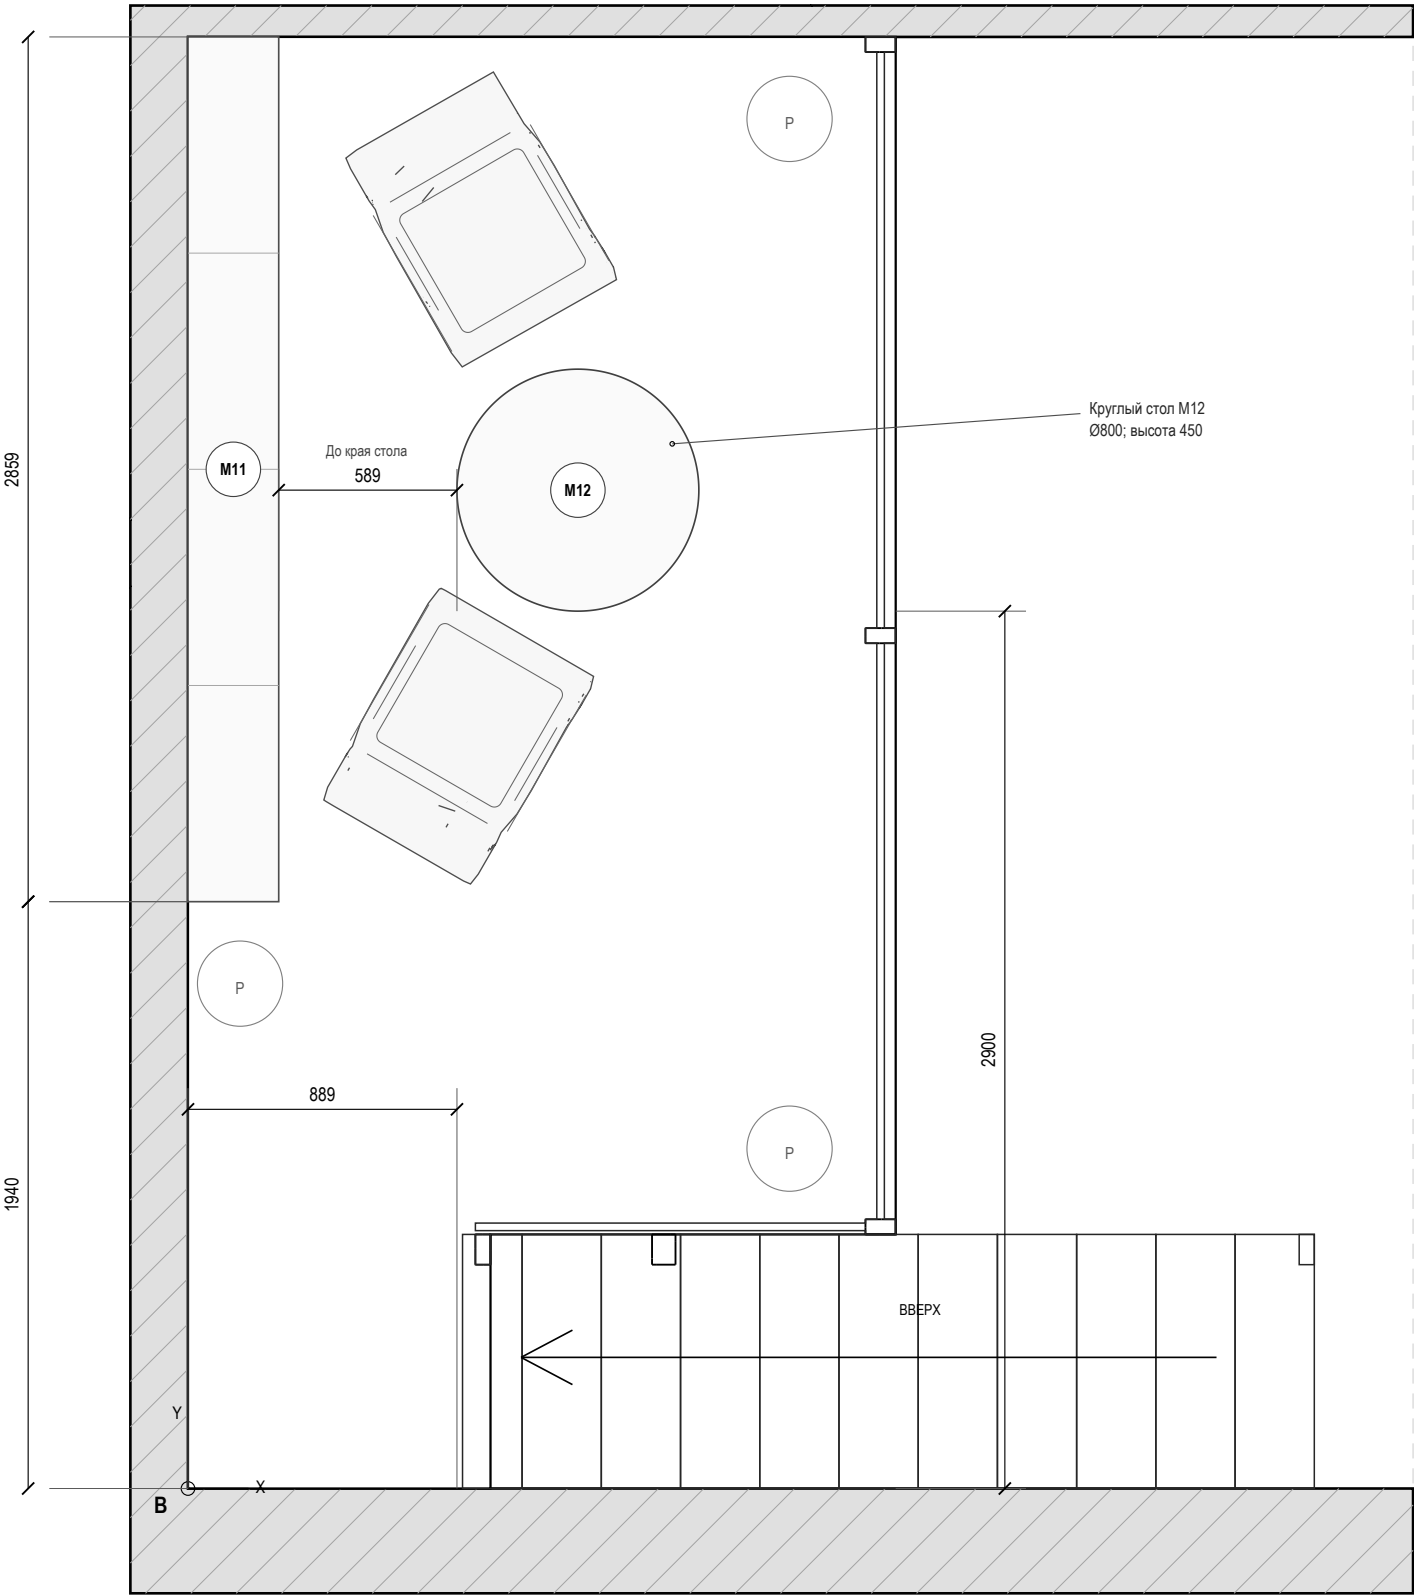

МЕБЕЛЬ: ГАБАРИТЫ И ПРИВЯЗКИ

Марка / предмет		Х × Y × Н	ΔX	ΔY
		Габарит, мм	До граней, мм	
M11	Стеллаж антресоли В - привязка к стенам	300 × 2859 × 1750	0	1940
M12	Круглый стол В - привязка к стенам	Ø800 × 450	889	2900

ПРИВЯЗКИ К ВНУТРЕННИМ ГРАНЯМ СТЕН

В — начало координат антресоли.
ΔX — от левой стены до левой грани предмета.
ΔY — от нижней стены до нижней грани предмета.
Направления X и Y отмечены на плане.
Габарит X × Y показан в ориентации на плане.
Н — полная высота предмета от его основания.
Для круглого стола ΔX/ΔY — до края окружности.
0 в таблице — предмет примыкает к опорной стене.
Размеры и положение взяты из обмерной модели.
Кресла задвинуты под столы, как в исходной модели.
Р — Комнатное растение в кашпо.